

MONOLIT

ul. Marsa / Jowisza
83-010 Straszyn





Budynek F PARTER

Powierzchnia działki: 938,30 m²

Powierzchnia użytkowa domu: 267,75 m²

Powierzchnia użytkowa parteru: 140,74 m²

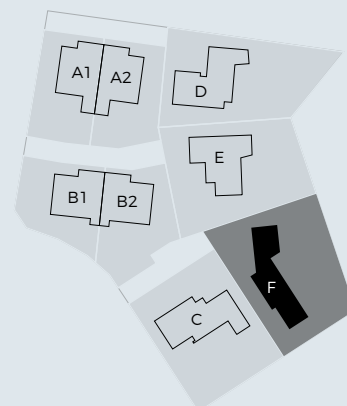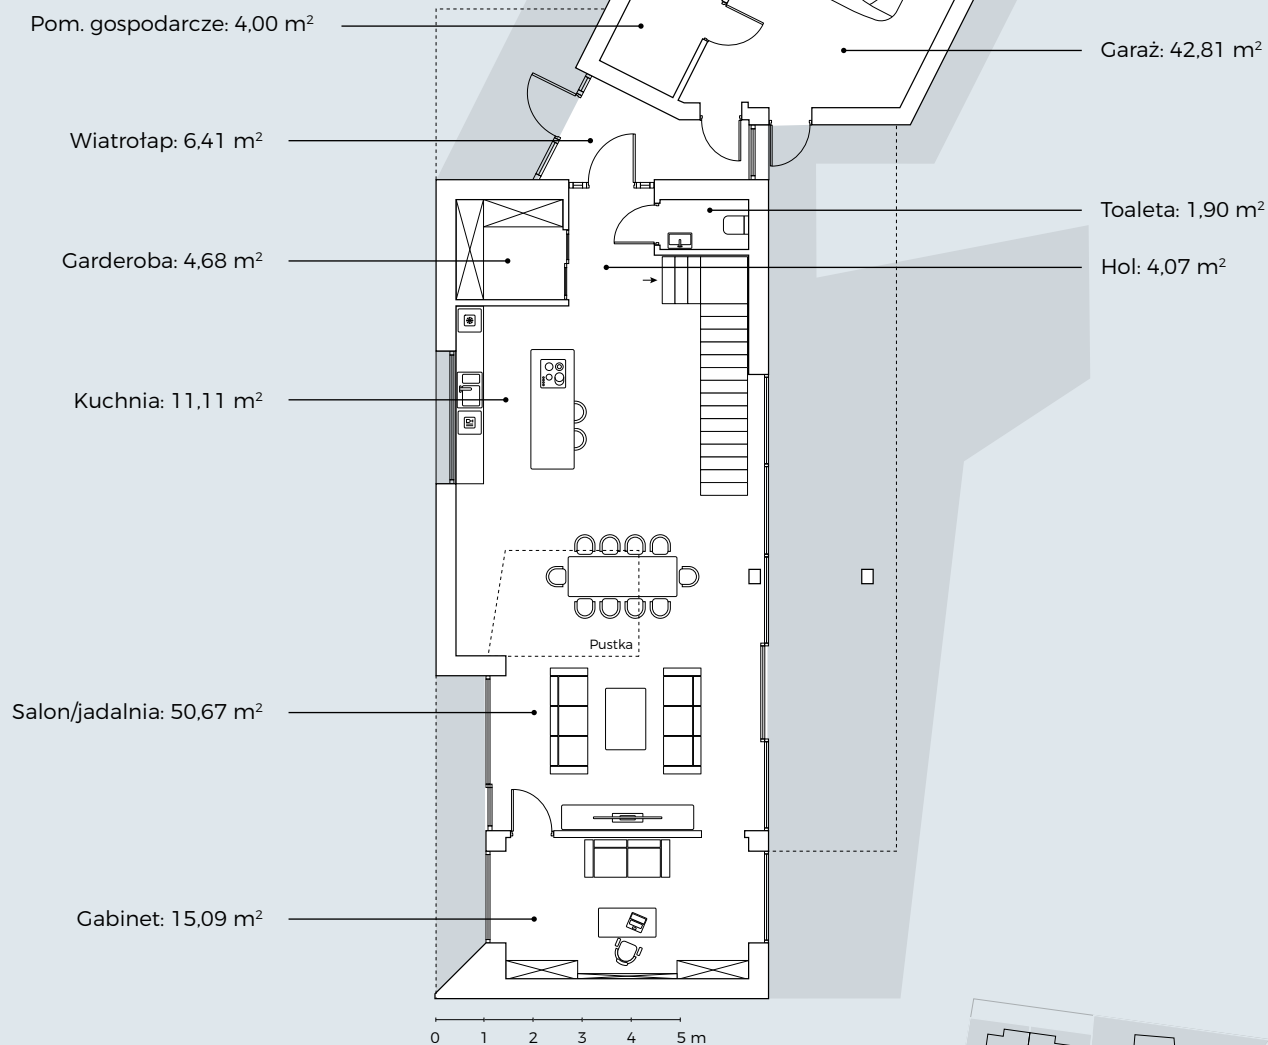

Powierzchnia budynku podana zgodnie z normą PN-ISO 9836 i Rozporządzeniem Ministra Rozwoju z dnia 11 września 2020r. z późniejszymi zmianami w sprawie szczegółowego zakresu i formy projektu budowlanego. Mogą wystąpić niewielkie różnice wymiarów i usytuowania elementów powstałe w trakcie realizacji prac budowlanych.

Niniejsza karta nie stanowi oferty w rozumieniu Kodeksu Cywilnego.

MONOLIT



ul. Marsa / Jowisza
83-010 Straszyn

Budynek F PIĘTRO

Powierzchnia działki: 938,30 m²

Powierzchnia użytkowa domu: 267,75 m²

Powierzchnia użytkowa piętra: 127,01 m²

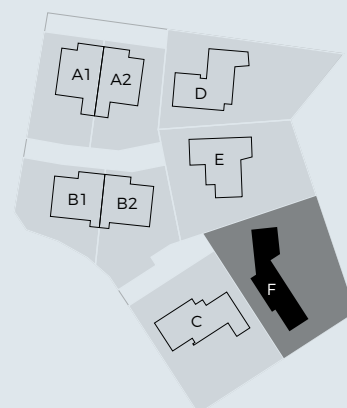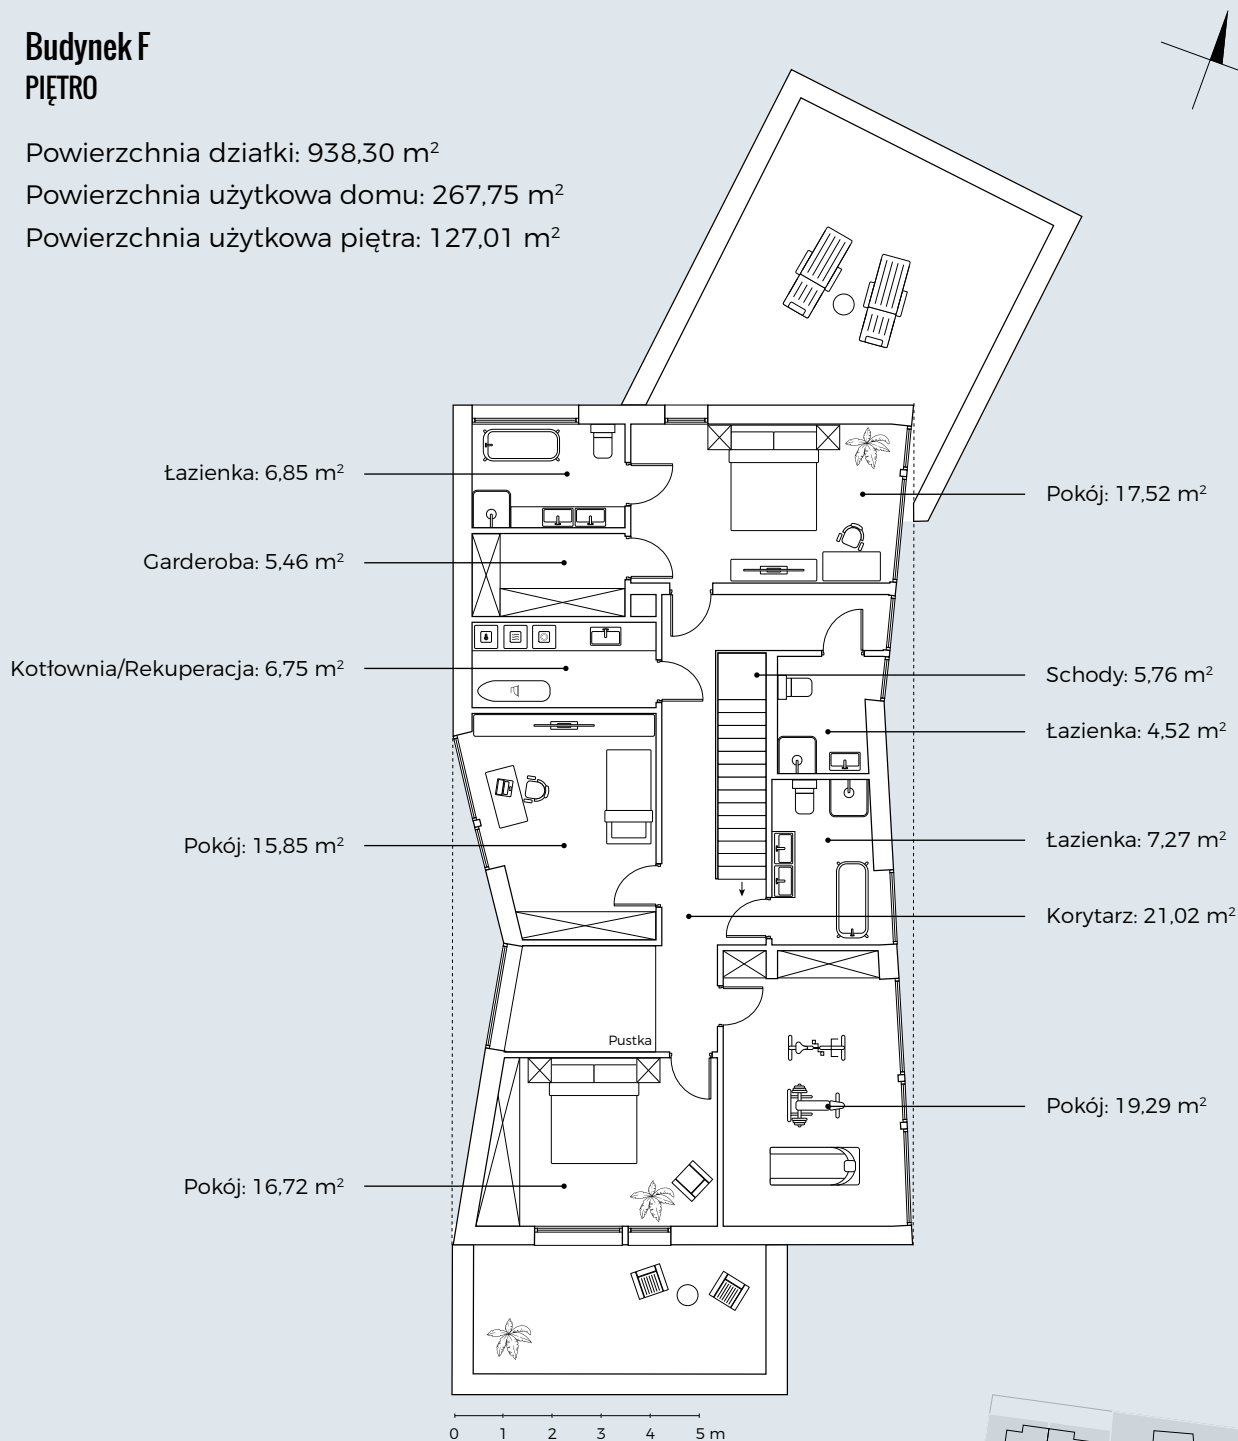

Powierzchnia budynku podana zgodnie z normą PN-ISO 9836 i Rozporządzeniem Ministra Rozwoju z dnia 11 września 2020r. z późniejszymi zmianami w sprawie szczegółowego zakresu i formy projektu budowlanego. Mogą wystąpić niewielkie różnice wymiarów i usytuowania elementów powstałe w trakcie realizacji prac budowlanych.

Niniejsza karta nie stanowi oferty w rozumieniu Kodeksu Cywilnego.