

Lokal B2.1


PARTER

Powierzchnia użytkowa: 64,52 m²

Powierzchnia wewnętrzna: 66,90 m²

wiatrołap	3,34 m ²	schowek pod schodami	1,18 m ²
pokój 1	10,89 m ²	wc	1,54 m ²
pokój 2	9,56 m ²	łazienka	4,40 m ²
salon z aneksem kuchennym	28,83 m ²	korytarz	4,78 m ²
		ogródek	73,00 m ²

■ - ściany możliwe do wyburzenia

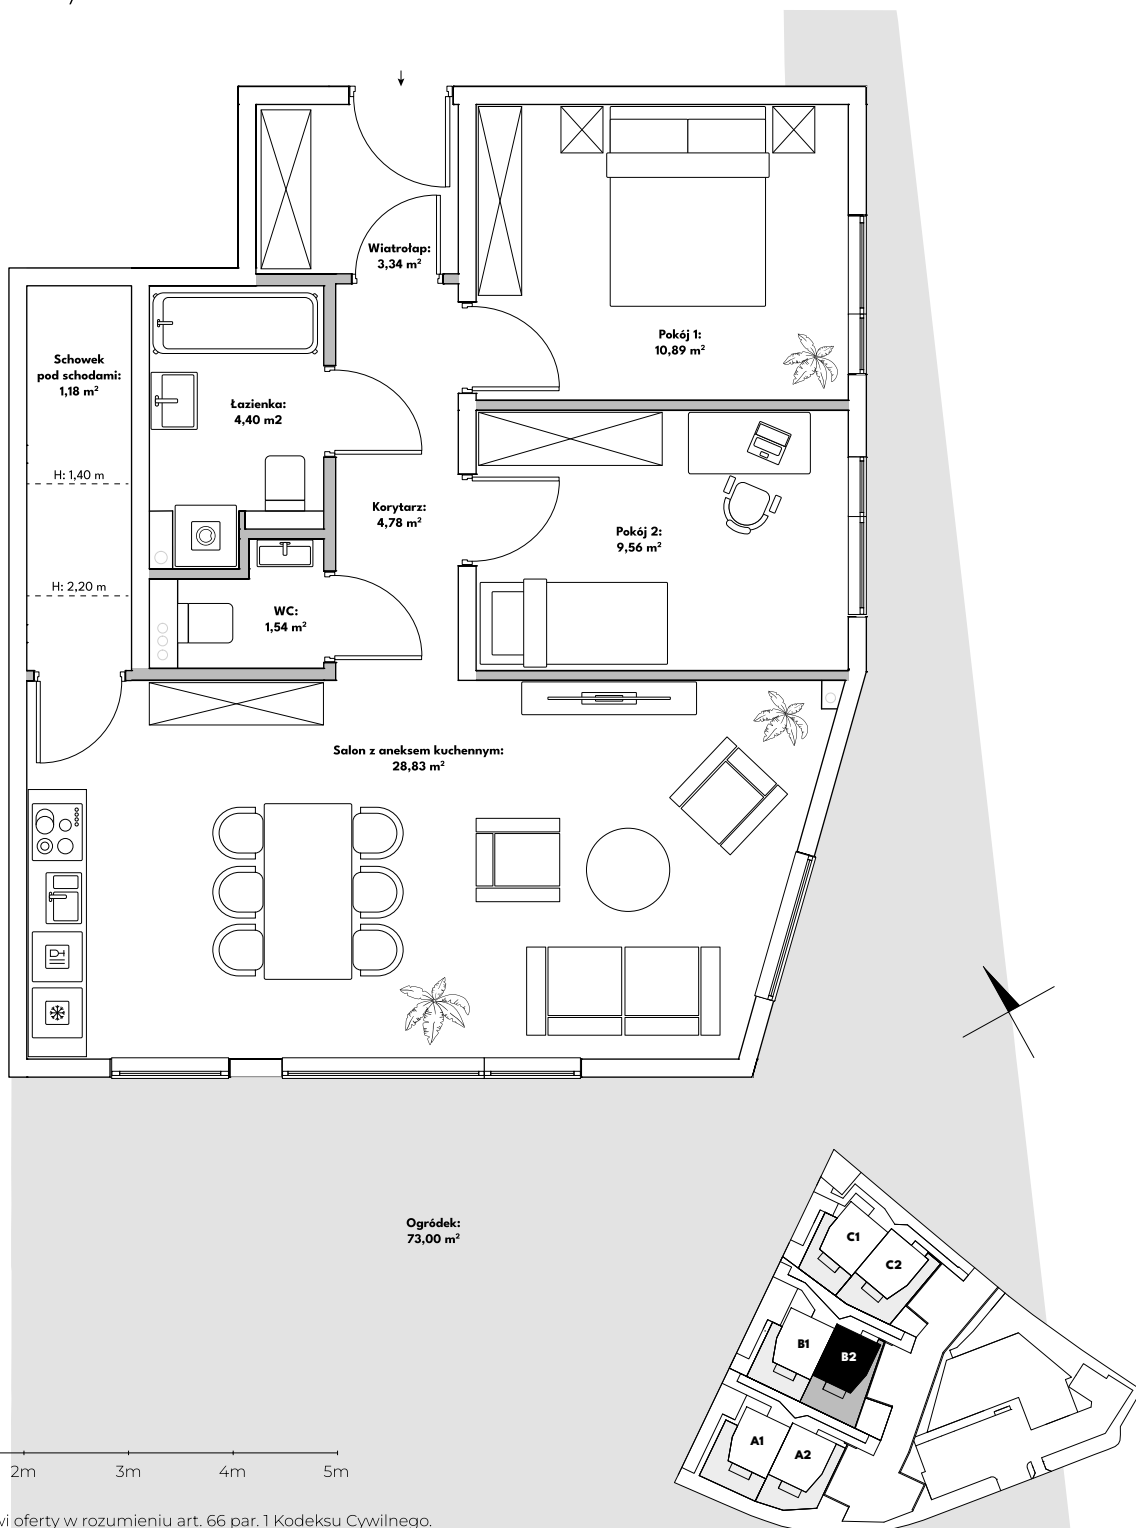

Niniejsza karta nie stanowi oferty w rozumieniu art. 66 par. 1 Kodeksu Cywilnego.