


Lokal C2.II PIĘTRO

Powierzchnia użytkowa: 78,52 m²

Powierzchnia wewnętrzna: 82,85 m²

wiatrołap	3,19 m ²	korytarz	4,62 m ²
pokój 1	10,34 m ²	wc	1,62 m ²
pokój 2	11,77 m ²	łazienka	4,09 m ²
pokój 3	9,45 m ²	schody	4,34 m ²
salon z aneksem kuchennym	29,10 m ²	balkon	4,29 m ²
		loggia	2,86 m ²
		strych	20,00 m ²

■ - ściany możliwe do wyburzenia

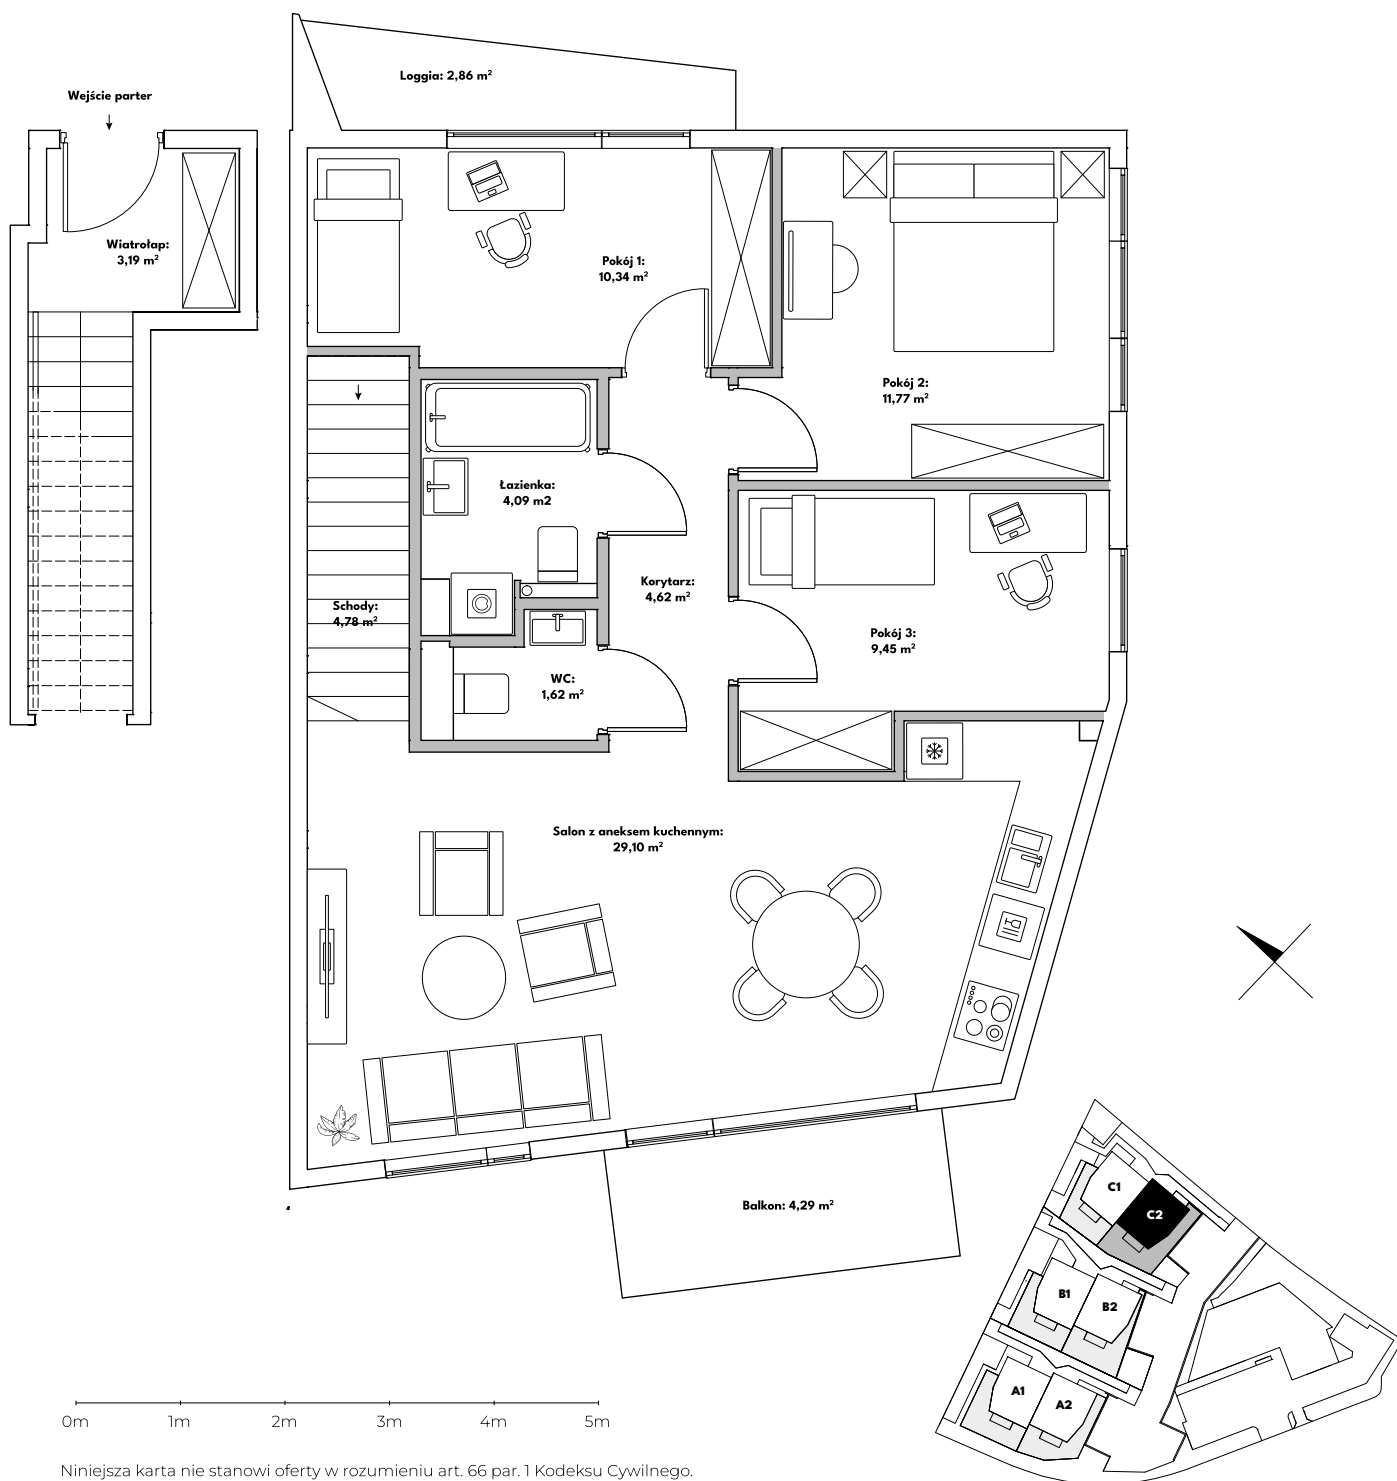

Niniejsza karta nie stanowi oferty w rozumieniu art. 66 par. 1 Kodeksu Cywilnego.